

Утверждена
постановлением администрации
(наименование документа об утверждении, включая наименования


Большедолженковского сельсовета
органов государственной власти или органов местного

Октябрьского района Курской области
самоуправления или органов местного самоуправления

или подписавшие соглашение о распределении земельных
от № 26

Схема расположения земельного участка или земельных участков на кадастровом плане территории

Условный номер земельного участка —			
Площадь земельного участка 2500 м ²			
Обозначение характерных точек границ	Координаты, м		
	X	Y	
1	2	3	
1	413668,59	1277221,00	
2	413690,17	1277266,10	
3	413644,26	1277285,99	
4	413622,70	1277240,88	
1	413668,59	1277221,00	

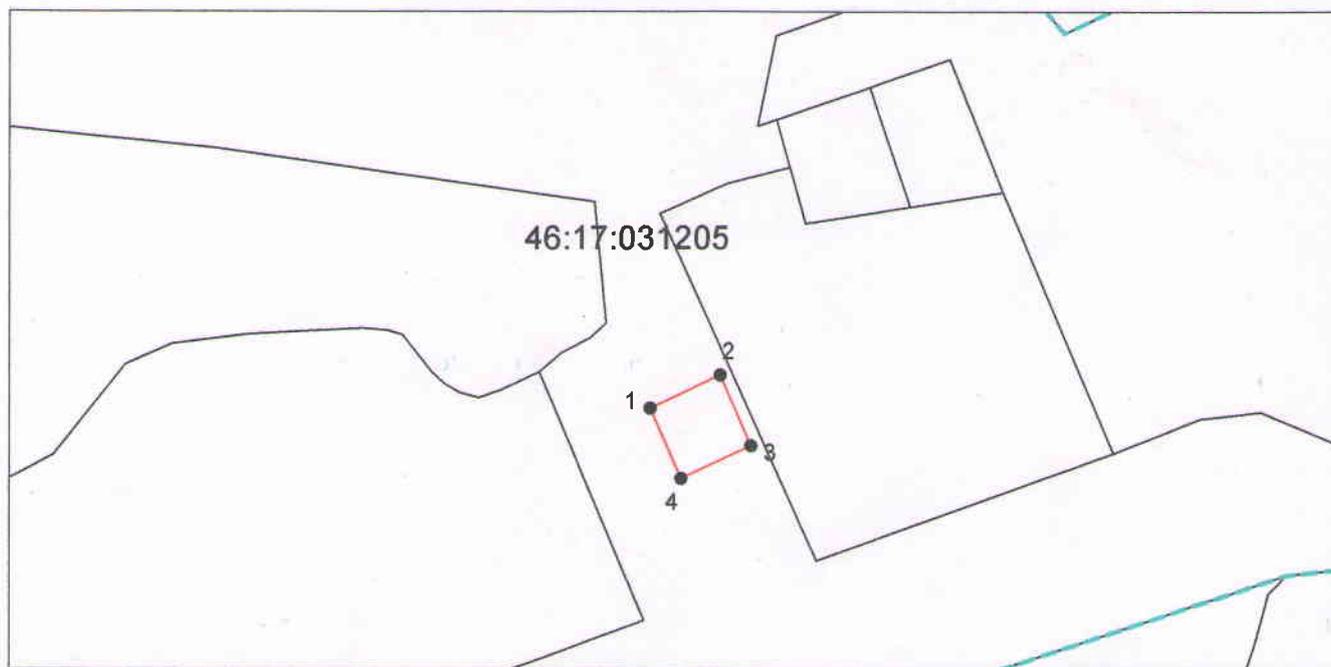

Система координат: МСК-46
Масштаб 1:4908

Условные обозначения:

- граница образуемого земельного участка,
- граница учтенного земельного участка,
- - - граница кадастрового квартала,
- — характерная точка границы земельного участка.